

Format: 420 x 594 mm

Datum: 13.03.25

Gez: fg

Revision:

Daniel Cavelti
Architektur AG

Fon 071 223 23 73
info@cavelti-arch.ch

Rosenbergstrasse 42
9000 St. Gallen

VORABZUG

Construct
Baumanagement GmbH


Fon 071 460 00 61
info@con-struct.ch

Tellstrasse 8
8580 Amriswil

Rosenhaus ±0.00 = 913.39 m ü.M. = OKFB EG
Haus Schwanen ±0.00 = 913.25 m ü.M. = OKFB EG

Neu Abbruch Bestand

Die Masse sind vom Unternehmer am Bau zu prüfen. Differenzen sind der Bauleitung unverzüglich mitzuteilen. Türhöhen verstehen sich ab OK fertig Schwelle/Boden bis UK roh Sturz.

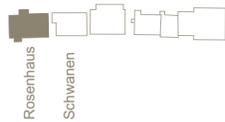


Index	Revisionsdatum	Änderungen

Legende Schraffuren



Legende Abkürzungen

AK	ausserkant	r.Br.	rohe Brüstung
OK	oberkant	f.Br.	fertige Brüstung
UK	unterkant	r.St.	roher Sturz
f.B.	fertiger Boden	f.St.	fertiger Sturz
r.B.	roher Boden	B.el.	Betonelement
W	Wand	RAF	Rafflamellenstoren
D	Decke	MFB	Metallfensterbank

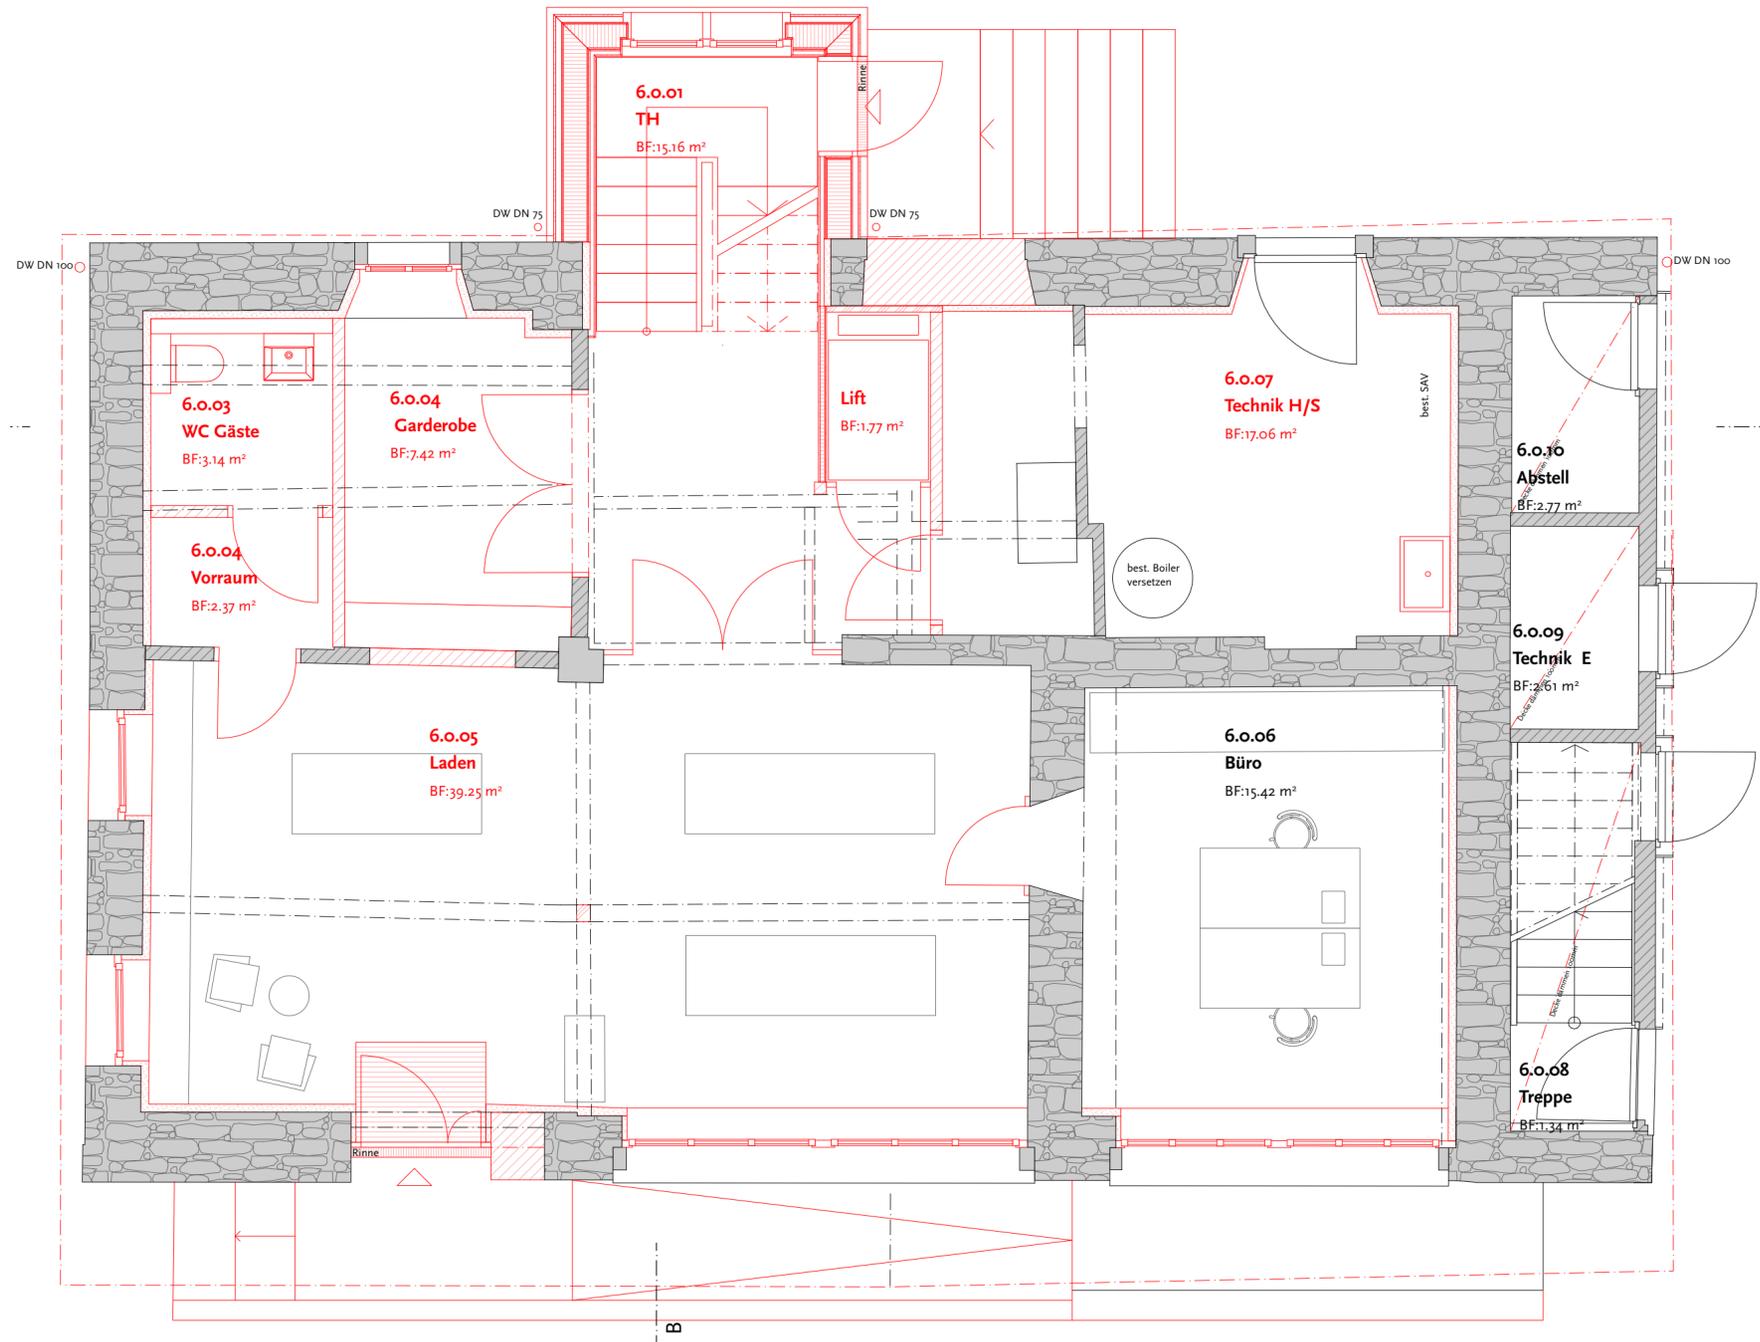

Format: 420 x 594 mm

Datum: 06.03.25

Gez: fg

Revision:

Daniel Cavelti
Architektur AG

Fon 071 223 23 73
info@cavelti-arch.ch

Rosenbergstrasse 42
9000 St. Gallen

VORABZUG

Construct
Baumanagement GmbH


Fon 071 460 00 61
info@con-struct.ch

Tellstrasse 8
8580 Amriswil

Rosenhaus ±0.00 = 913.39 m ü.M. = OKFB EG
Haus Schwanen ±0.00 = 913.25 m ü.M. = OKFB EG

■ Neu ■ Abbruch ■ Bestand

Die Masse sind vom Unternehmer am Bau zu prüfen. Differenzen sind der Bauleitung unverzüglich mitzuteilen. Türhöhen verstehen sich ab OK fertig Schwelle/Boden bis UK roh Sturz.

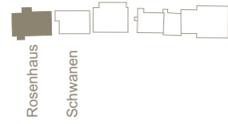


Index	Revisionsdatum	Änderungen

Legende Schraffuren

- Beton
- Backstein
- Kalksandstein
- Wärmedämmung
- Kunststein/Betonwerkstein
- Holz-/Holzwerkstoffe

Legende Abkürzungen

- | | | | |
|------|----------------|-------|--------------------|
| AK | ausserkant | r.Br. | rohe Brüstung |
| OK | oberkant | f.Br. | fertige Brüstung |
| UK | unterkant | r.St. | roher Sturz |
| f.B. | fertiger Boden | f.St. | fertiger Sturz |
| r.B. | roher Boden | B.el. | Betonelement |
| W | Wand | RAF | Rafflamellenstoren |
| D | Decke | MFB | Metallfensterbank |

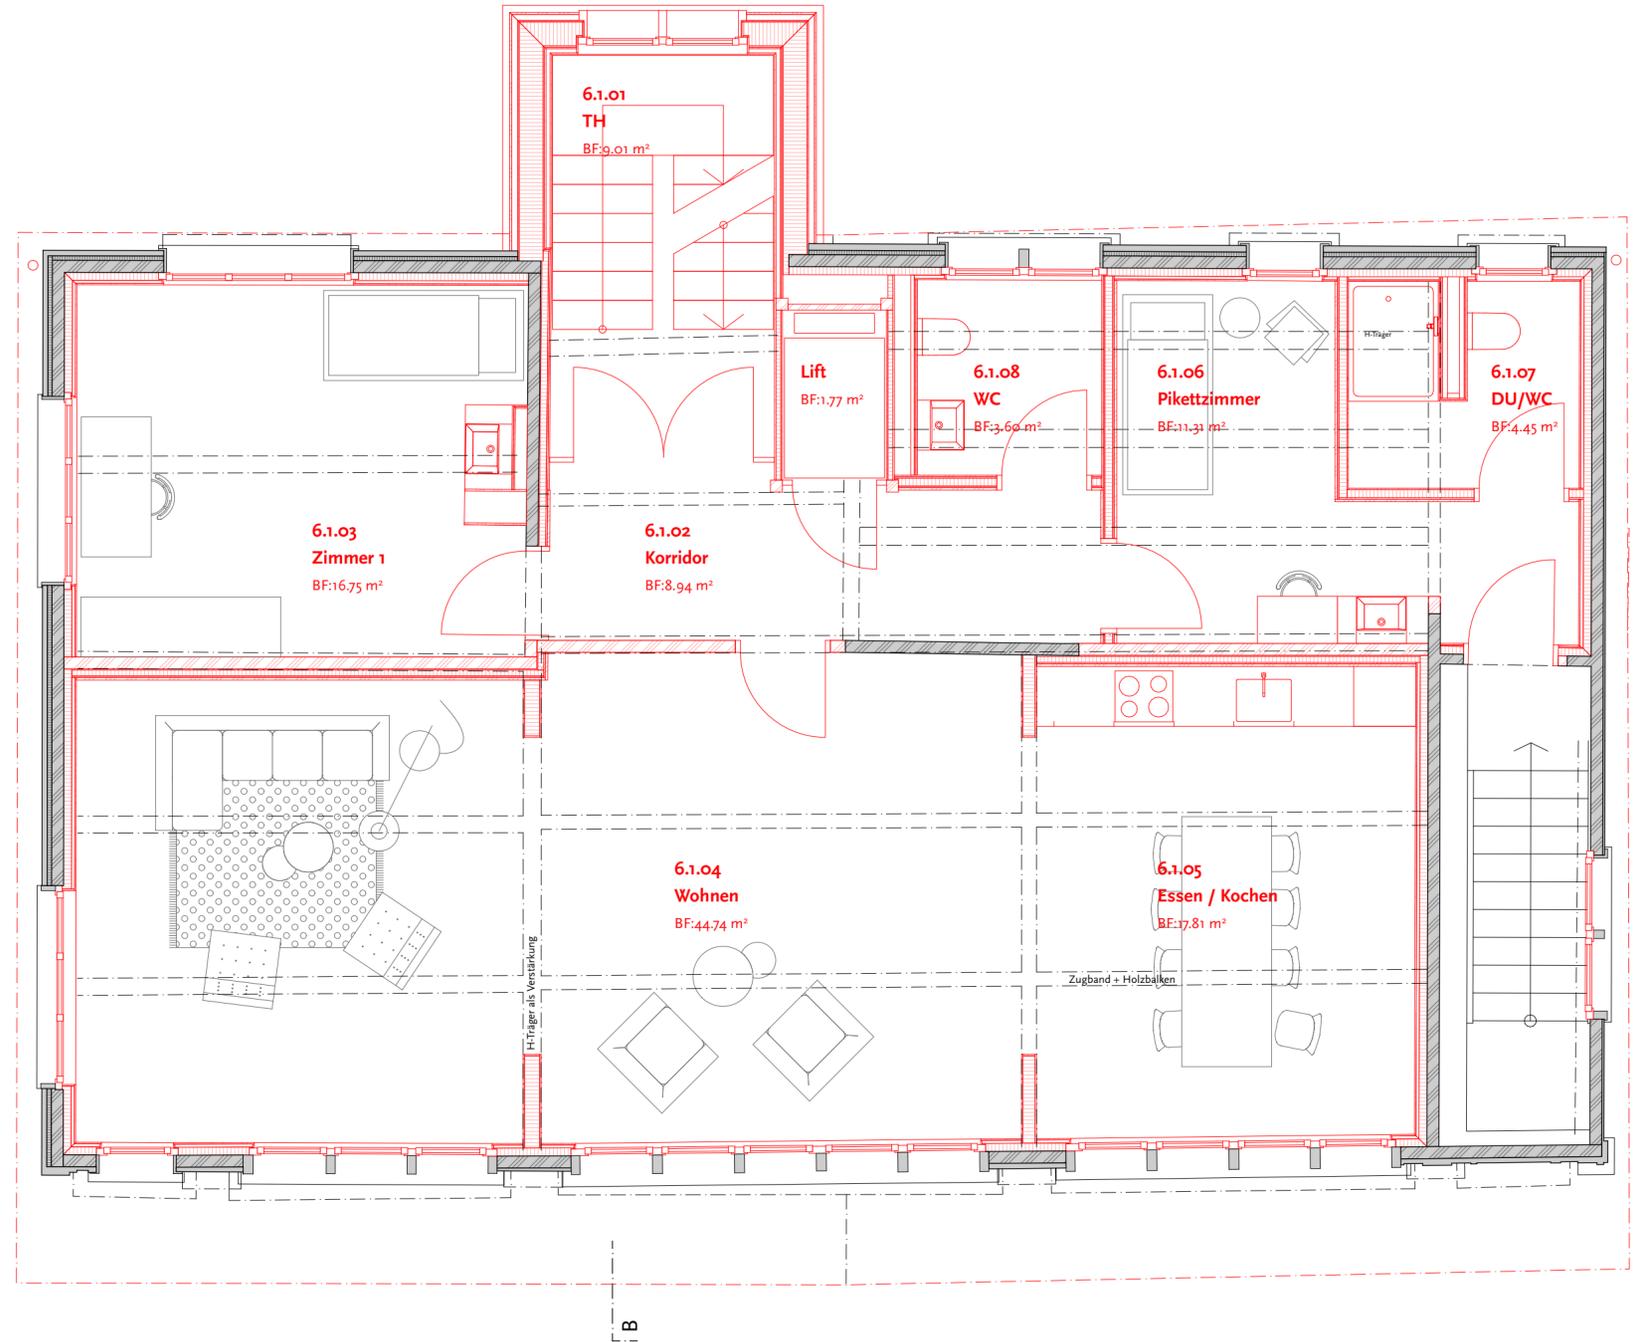

Format: 420 x 594 mm

Datum: 06.03.25

Gez: fg

Revision:

Daniel Cavelti

Fon 071 223 23 73

Rosenbergstrasse 42

Architektur AG

info@cavelti-arch.ch

9000 St. Gallen

VORABZUG

Construct

Baumanagement GmbH

Fon 071 460 00 61

info@con-struct.ch


Tellstrasse 8

8580 Amriswil

Rosenhaus ±0.00 = 913.39 m ü.M. = OKFB EG
Haus Schwanen ±0.00 = 913.25 m ü.M. = OKFB EG

Neu Abbruch Bestand

Die Masse sind vom Unternehmer am Bau zu prüfen. Differenzen sind der Bauleitung unverzüglich mitzuteilen. Türhöhen verstehen sich ab OK fertig Schwelle/Boden bis UK roh Sturz.

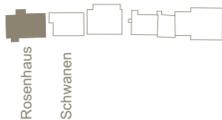


Index	Revisionsdatum	Änderungen

Legende Schraffuren

- Beton
- Backstein
- Kalksandstein
- Wärmedämmung
- Kunststein/Betonwerkstein
- Holz-/Holzwerkstoffe

Legende Abkürzungen

- | | | | |
|------|----------------|-------|--------------------|
| AK | ausserkant | r.Br. | rohe Brüstung |
| OK | oberkant | f.Br. | fertige Brüstung |
| UK | unterkant | r.St. | roher Sturz |
| f.B. | fertiger Boden | f.St. | fertiger Sturz |
| r.B. | roher Boden | B.el. | Betonelement |
| W | Wand | RAF | Rafflamellenstoren |
| D | Decke | MFB | Metallfensterbank |

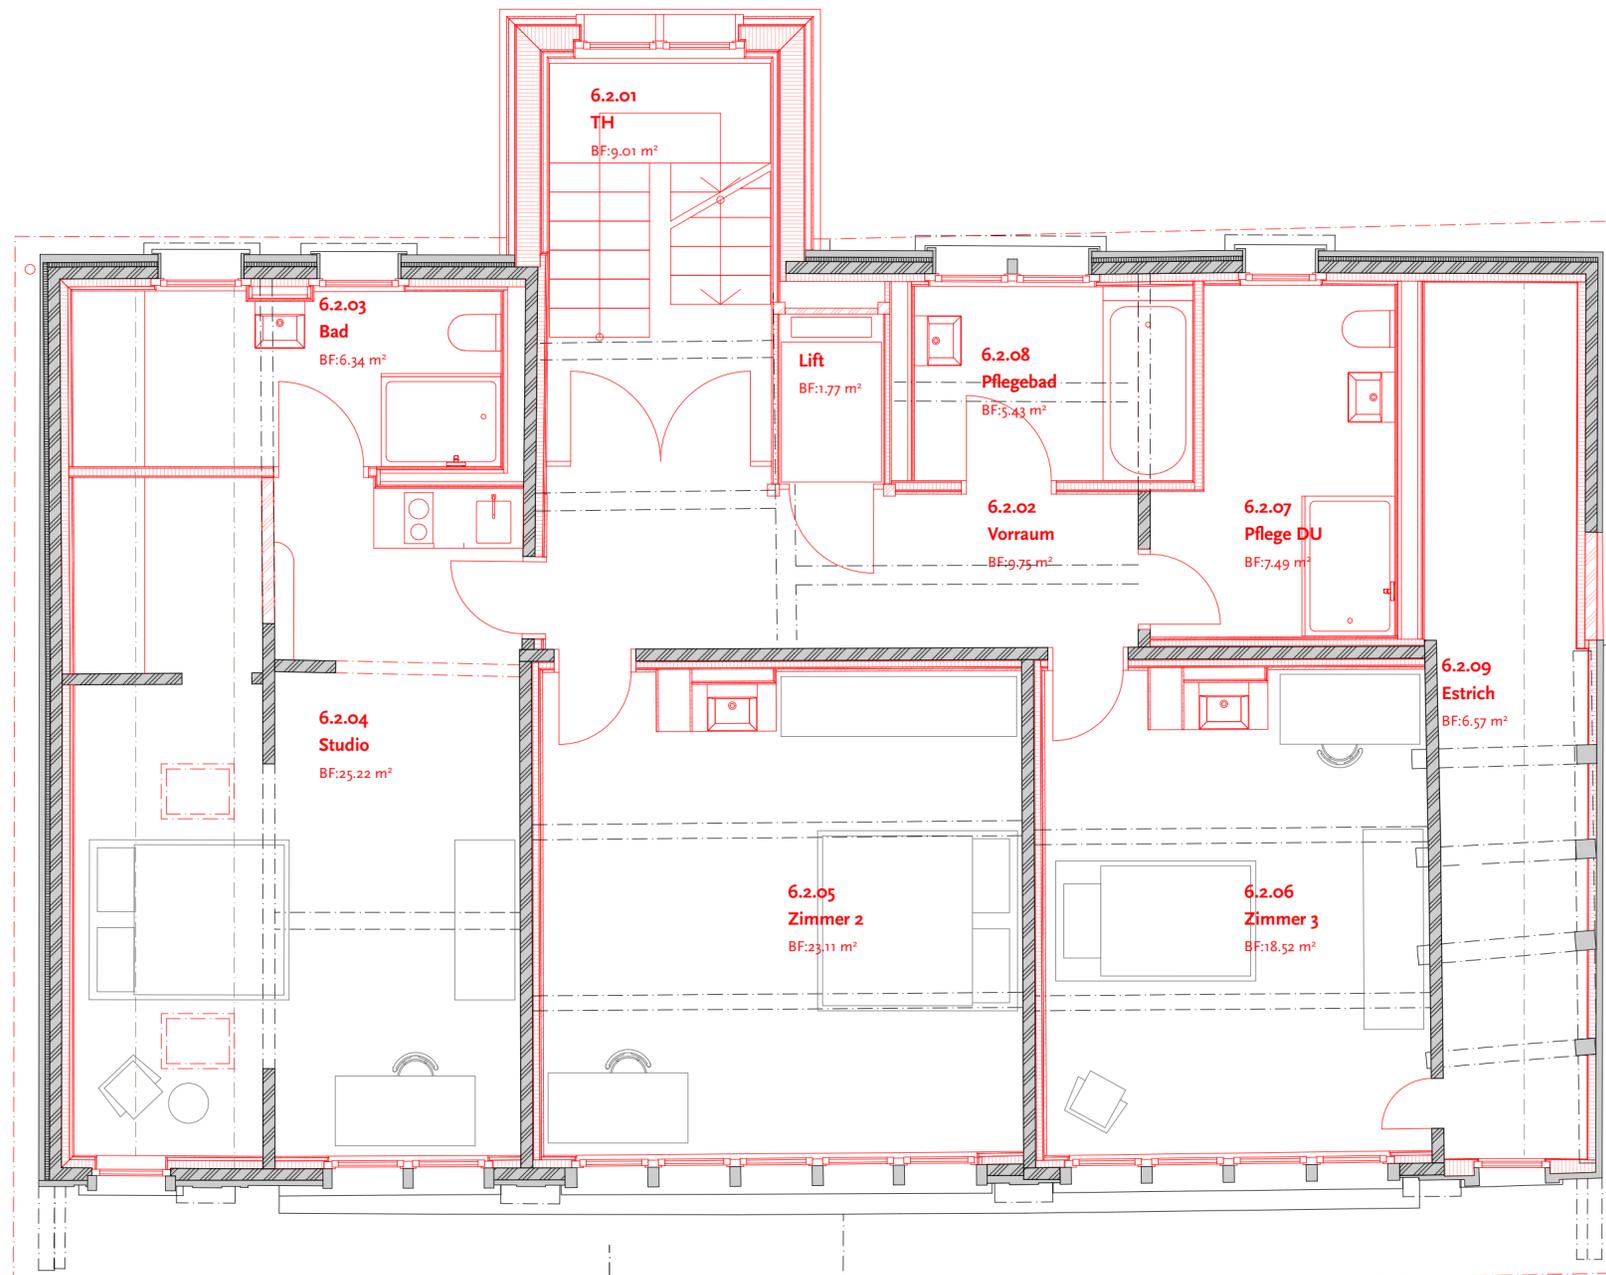

B

B

A

Format: 420 x 594 mm

Datum: 06.03.25

Gez: fg

Revision:

Daniel Cavelti
Architektur AG

Fon 071 223 23 73
info@cavelti-arch.ch

Rosenbergstrasse 42
9000 St. Gallen

VORABZUG

Construct
Baumanagement GmbH


Fon 071 460 00 61
info@con-struct.ch

Tellstrasse 8
8580 Amriswil

Rosenhaus ±0.00 = 913.39 m ü.M. = OKFB EG
Haus Schwanen ±0.00 = 913.25 m ü.M. = OKFB EG

Neu Abbruch Bestand

Die Masse sind vom Unternehmer am Bau zu prüfen. Differenzen sind der Bauleitung unverzüglich mitzuteilen. Türhöhen verstehen sich ab OK fertig Schwelle/Boden bis UK roh Sturz.

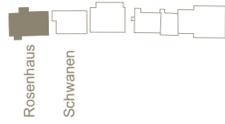


Index	Revisionsdatum	Änderungen

Legende Schraffuren

- Beton
- Backstein
- Kalksandstein
- Wärmedämmung
- Kunststein/Betonwerkstein
- Holz-/Holzwerkstoffe

Legende Abkürzungen

- | | | | |
|------|----------------|-------|--------------------|
| AK | ausserkant | r.Br. | rohe Brüstung |
| OK | oberkant | f.Br. | fertige Brüstung |
| UK | unterkant | r.St. | roher Sturz |
| f.B. | fertiger Boden | f.St. | fertiger Sturz |
| r.B. | roher Boden | B.el. | Betonelement |
| W | Wand | RAF | Rafflamellenstoren |
| D | Decke | MFB | Metallfensterbank |

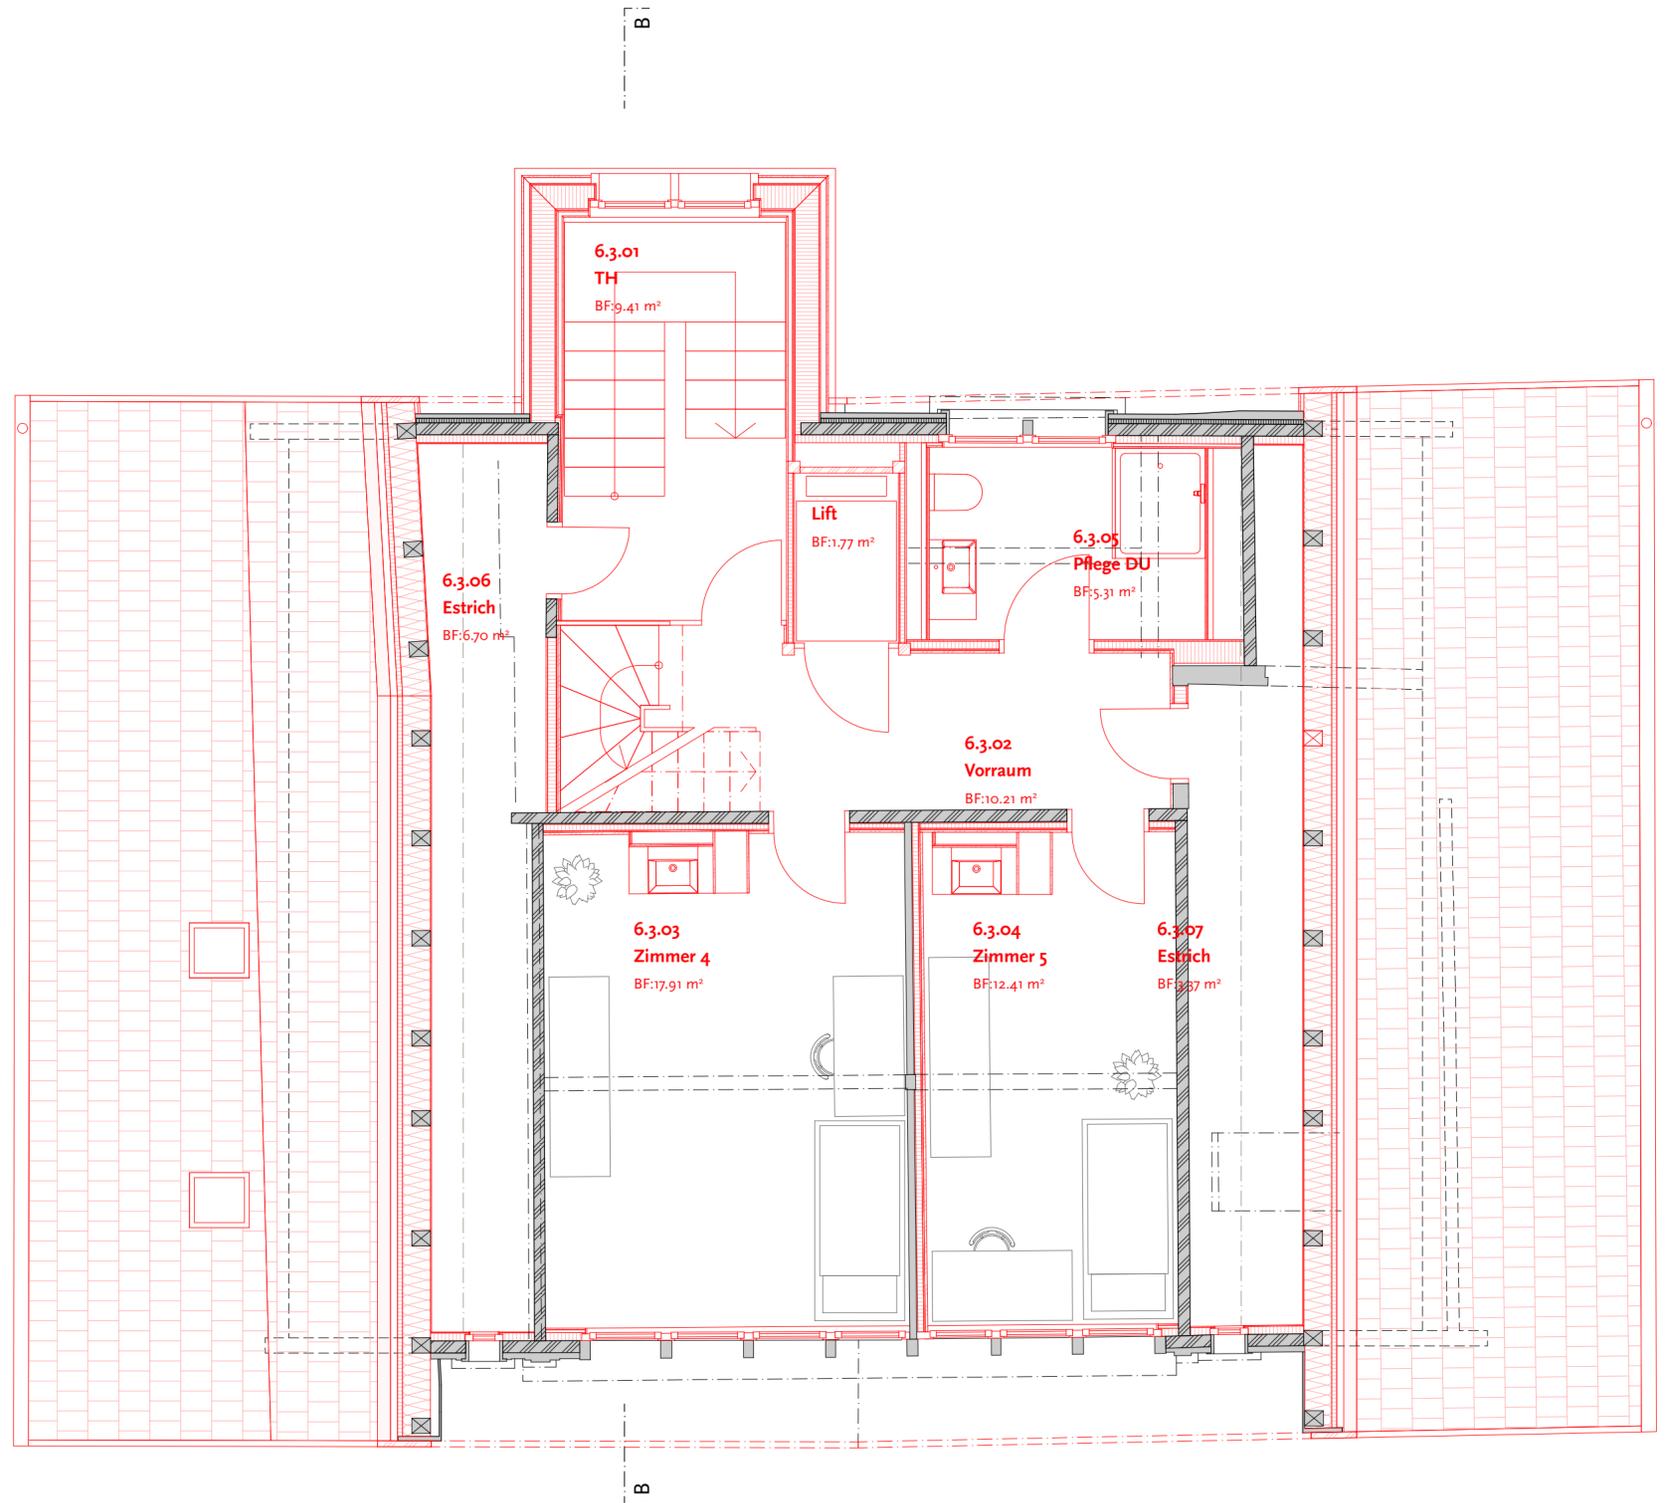

Format: 420 x 594 mm | Datum: 06.03.25 | Gez: fg | Revision:

Daniel Cavelti
 Architektur AG
 Fon 071 223 23 73
 info@cavelti-arch.ch

Rosenbergstrasse 42
 9000 St. Gallen

VORABZUG


Construct
 Baumanagement GmbH
 Fon 071 460 00 61
 info@con-struct.ch

Tellstrasse 8
 8580 Amriswil

Rosenhaus ±0.00 = 913.39 m ü.M. = OKFB EG
 Haus Schwanen ±0.00 = 913.25 m ü.M. = OKFB EG

Neu Abbruch Bestand

Die Masse sind vom Unternehmer am Bau zu prüfen. Differenzen sind der Bauleitung unverzüglich mitzuteilen. Türhöhen verstehen sich ab OK fertig Schwelle/Boden bis UK roh Sturz.

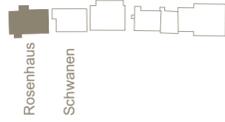


Index	Revisionsdatum	Änderungen

Legende Schraffuren

- Beton
- Backstein
- Kalksandstein
- Wärmedämmung
- Kunststein/Betonwerkstein
- Holz-/Holzwerkstoffe

Legende Abkürzungen

- | | | | |
|------|----------------|-------|--------------------|
| AK | ausserkant | r.Br. | rohe Brüstung |
| OK | oberkant | f.Br. | fertige Brüstung |
| UK | unterkant | r.St. | roher Sturz |
| f.B. | fertiger Boden | f.St. | fertiger Sturz |
| r.B. | roher Boden | B.el. | Betonelement |
| W | Wand | RAF | Rafflamellenstoren |
| D | Decke | MFB | Metallfensterbank |

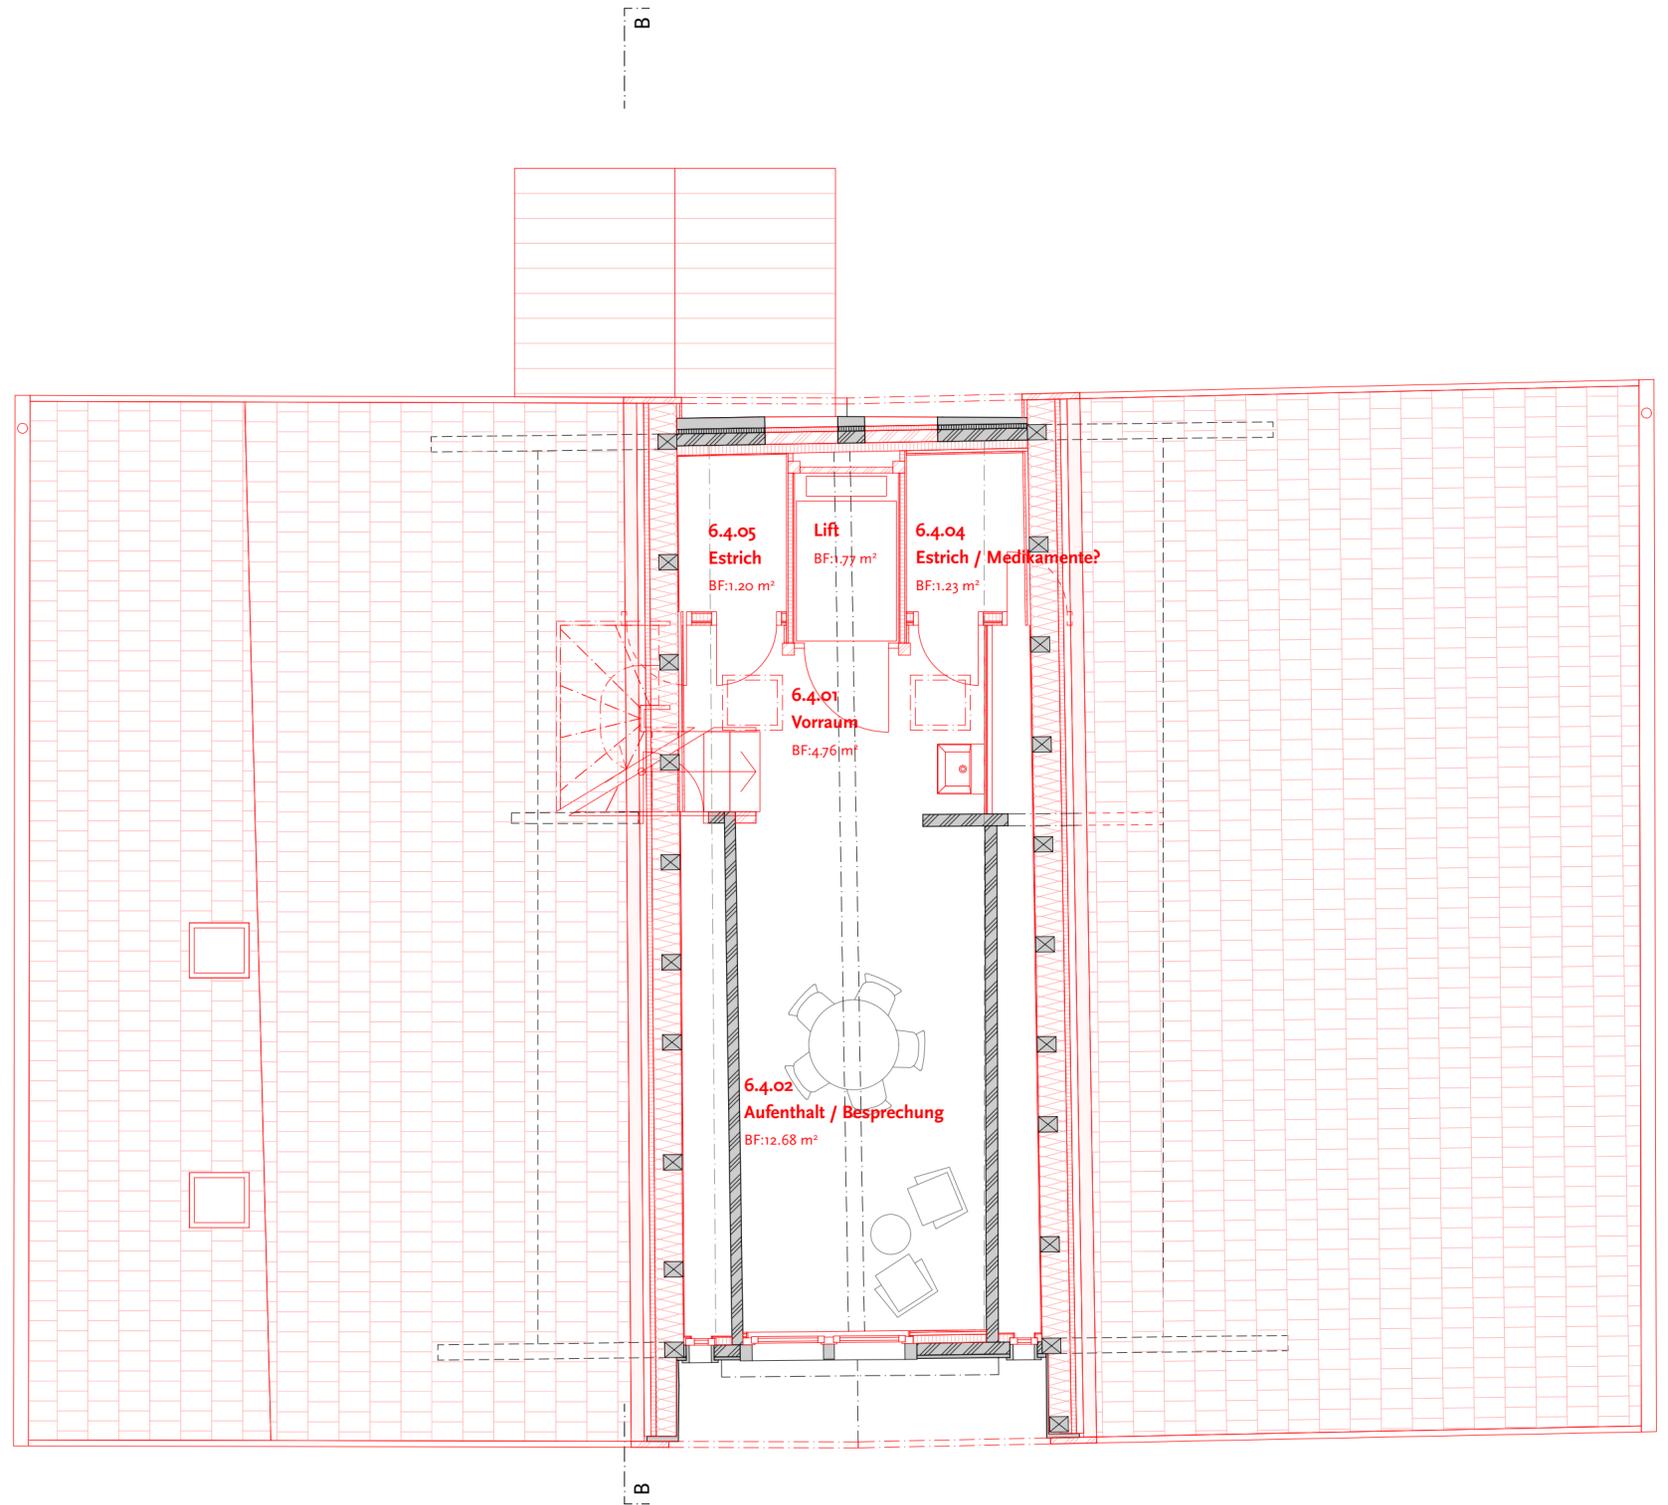

Format: 420 x 594 mm

Datum: 06.03.25

Gez: fg

Revision:

Daniel Cavelti

Architektur AG

Fon 071 223 23 73

info@cavelti-arch.ch

Rosenbergstrasse 42

9000 St. Gallen

VORABZUG

Construct

Baummanagement GmbH

Fon 071 460 00 61

info@con-struct.ch

Tellstrasse 8

8580 Amriswil


Rosenhaus ±0.00 = 913.39 m ü.M. = OKFB EG
Haus Schwanen ±0.00 = 913.25 m ü.M. = OKFB EG

Neu

Abbruch

Bestand

Die Masse sind vom Unternehmer am Bau zu prüfen. Differenzen sind der Bauleitung unverzüglich mitzuteilen. Türhöhen verstehen sich ab OK fertig Schwelle/Boden bis UK roh Sturz.

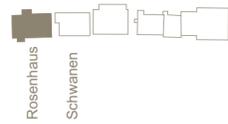


Index	Revisionsdatum	Änderungen

Legende Schraffuren

- Beton
- Backstein
- Kalksandstein
- Wärmedämmung
- Kunststein/Betonwerkstein
- Holz-/Holzwerkstoffe

Legende Abkürzungen

- AK ausserkant
- OK oberkant
- UK unterkant
- f.B. fertiger Boden
- r.B. roher Boden
- W Wand
- D Decke
- r.Br. rohe Brüstung
- f.Br. fertige Brüstung
- r.St. roher Sturz
- f.St. fertiger Sturz
- B.el. Betonelement
- RAF Rafflamellenstoren
- MFB Metallfensterbank

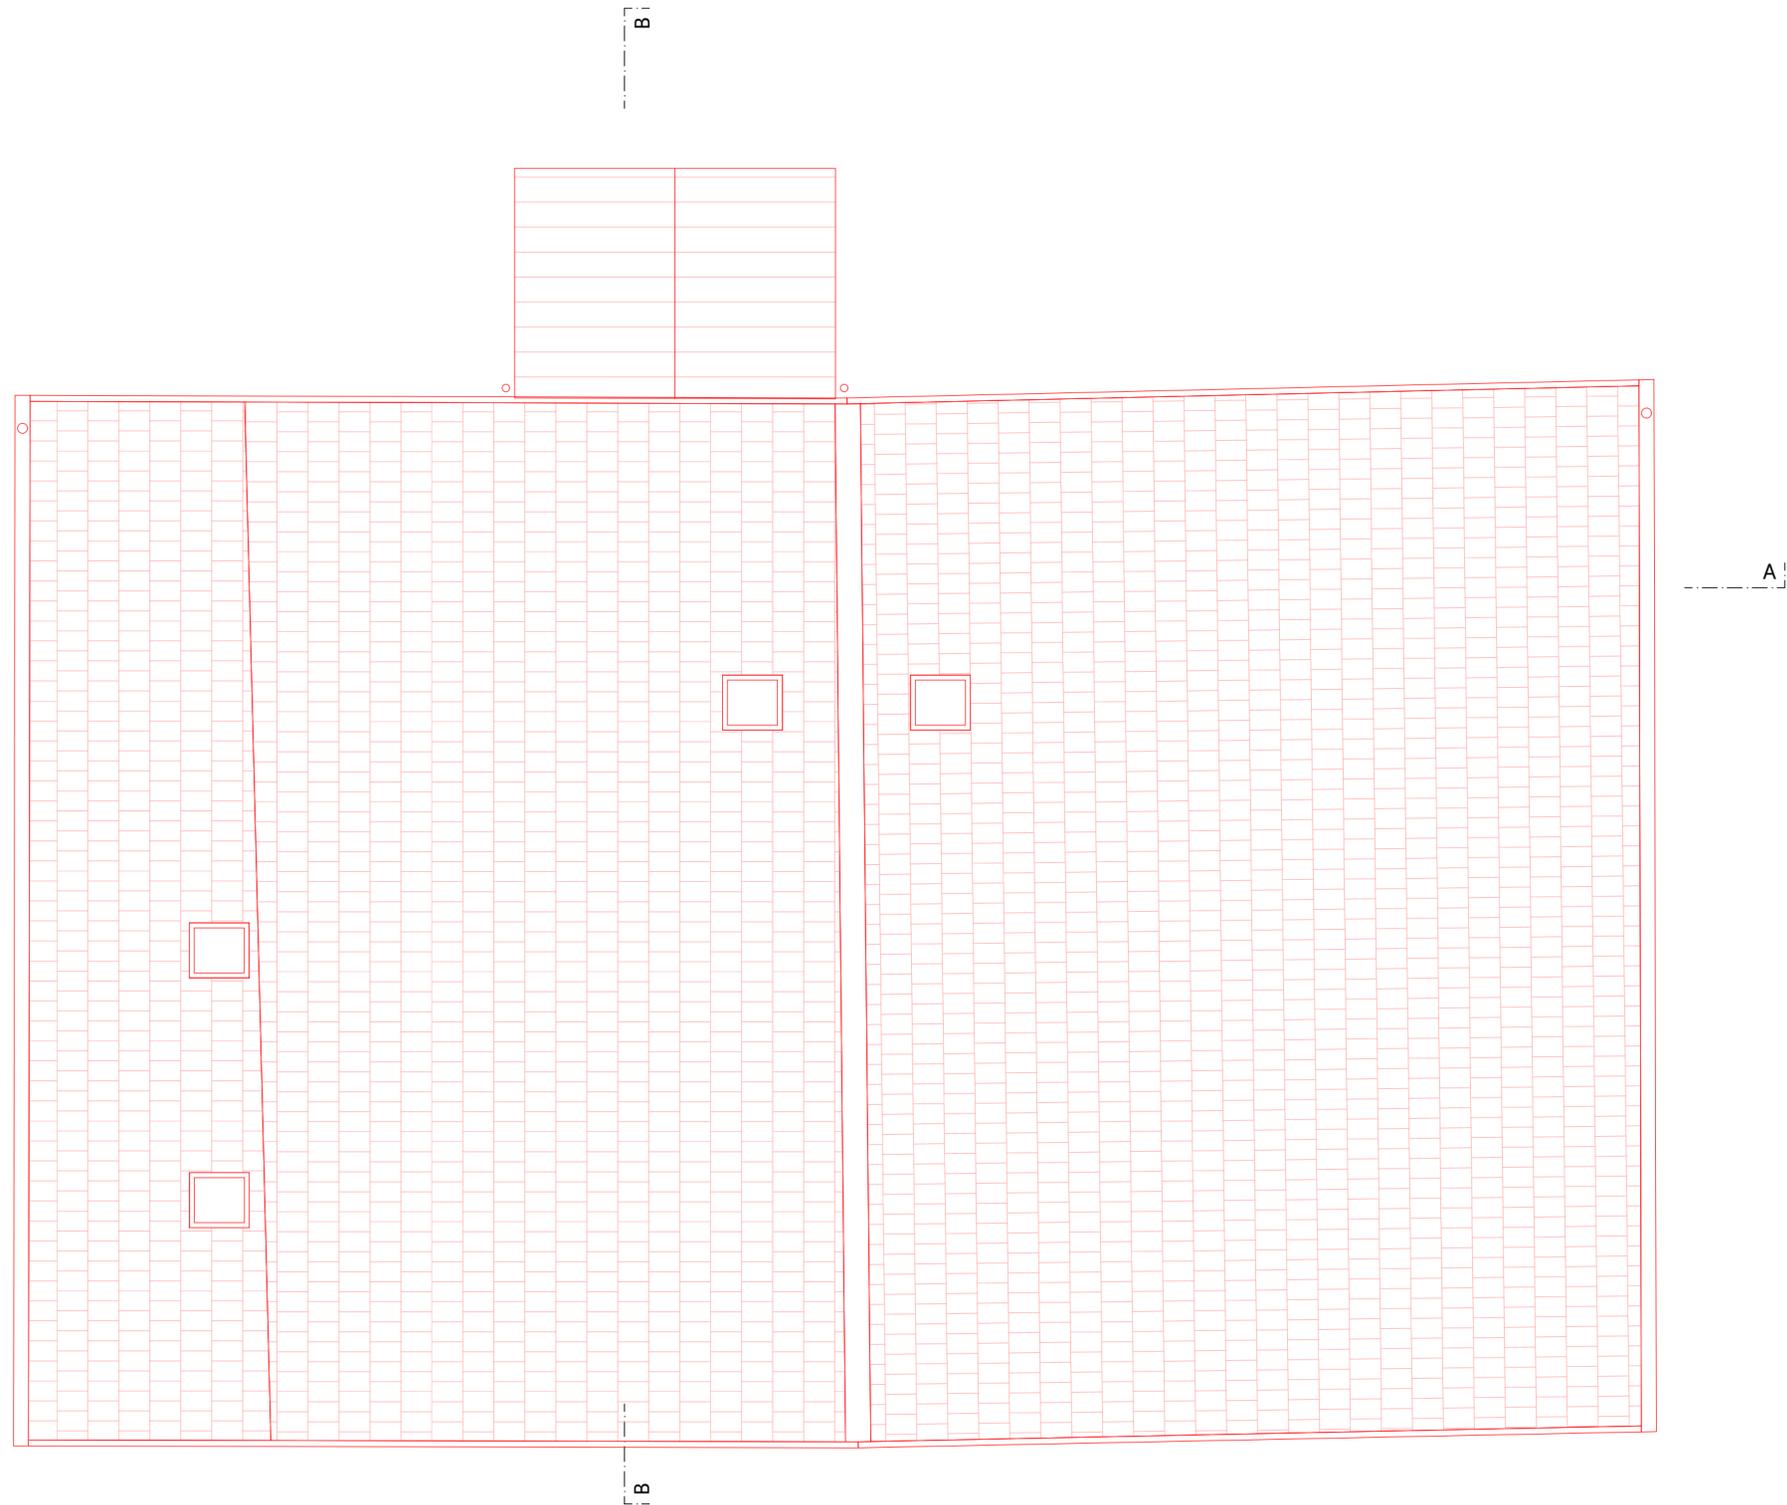

Format: 420 x 594 mm

Datum: 26.02.25

Gez: fg

Revision:

Daniel Cavelti

Architektur AG

Fon 071 223 23 73

info@cavelti-arch.ch

Rosenbergstrasse 42

9000 St. Gallen

VORABZUG

Construct

Baumanagement GmbH

Fon 071 460 00 61

info@con-struct.ch


Tellstrasse 8

8580 Amriswil

Rosenhaus ±0.00 = 913.39 m ü.M. = OKFB EG
 Haus Schwanen ±0.00 = 913.25 m ü.M. = OKFB EG

Neu Abbruch Bestand

Die Masse sind vom Unternehmer am Bau zu prüfen. Differenzen sind der Bauleitung unverzüglich mitzuteilen. Türhöhen verstehen sich ab OK fertig Schwelle/Boden bis UK roh Sturz.

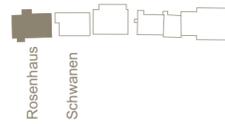

Index	Revisionsdatum	Änderungen

Legende Schraffuren

- Beton
- Backstein
- Kalksandstein
- Wärmedämmung
- Kunststein/Betonwerkstein
- Holz-/Holzwerkstoffe

Legende Abkürzungen

- AK ausserkant
- OK oberkant
- UK unterkant
- f.B. fertiger Boden
- r.B. roher Boden
- W Wand
- D Decke
- r.Br. rohe Brüstung
- f.Br. fertige Brüstung
- r.St. roher Sturz
- f.St. fertiger Sturz
- B.el. Betonelement
- RAF Rafflamellenstoren
- MFB Metallfensterbank



Format: 420 x 594 mm

Datum: 26.02.25

Gez: fg

Revision:

Daniel Cavelti

Architektur AG

Fon 071 223 23 73

info@cavelti-arch.ch

Rosenbergstrasse 42

9000 St. Gallen

VORABZUG

Construct

Baummanagement GmbH

Fon 071 460 00 61

info@con-struct.ch


Tellstrasse 8

8580 Amriswil

Rosenhaus ±0.00 = 913.39 m ü.M. = OKFB EG
 Haus Schwanen ±0.00 = 913.25 m ü.M. = OKFB EG

Neu Abbruch Bestand

Die Masse sind vom Unternehmer am Bau zu prüfen. Differenzen sind der Bauleitung unverzüglich mitzuteilen. Türhöhen verstehen sich ab OK fertig Schwelle/Boden bis UK roh Sturz.

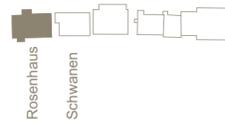


Index	Revisionsdatum	Änderungen

Legende Schraffuren

- Beton
- Backstein
- Kalksandstein
- Wärmedämmung
- Kunststein/Betonwerkstein
- Holz-/Holzwerkstoffe

Legende Abkürzungen

- AK ausserkant
- OK oberkant
- UK unterkant
- f.B. fertiger Boden
- r.B. roher Boden
- W Wand
- D Decke
- r.Br. rohe Brüstung
- f.Br. fertige Brüstung
- r.St. roher Sturz
- f.St. fertiger Sturz
- B.el. Betonelement
- RAF Rafflamellenstoren
- MFB Metallfensterbank

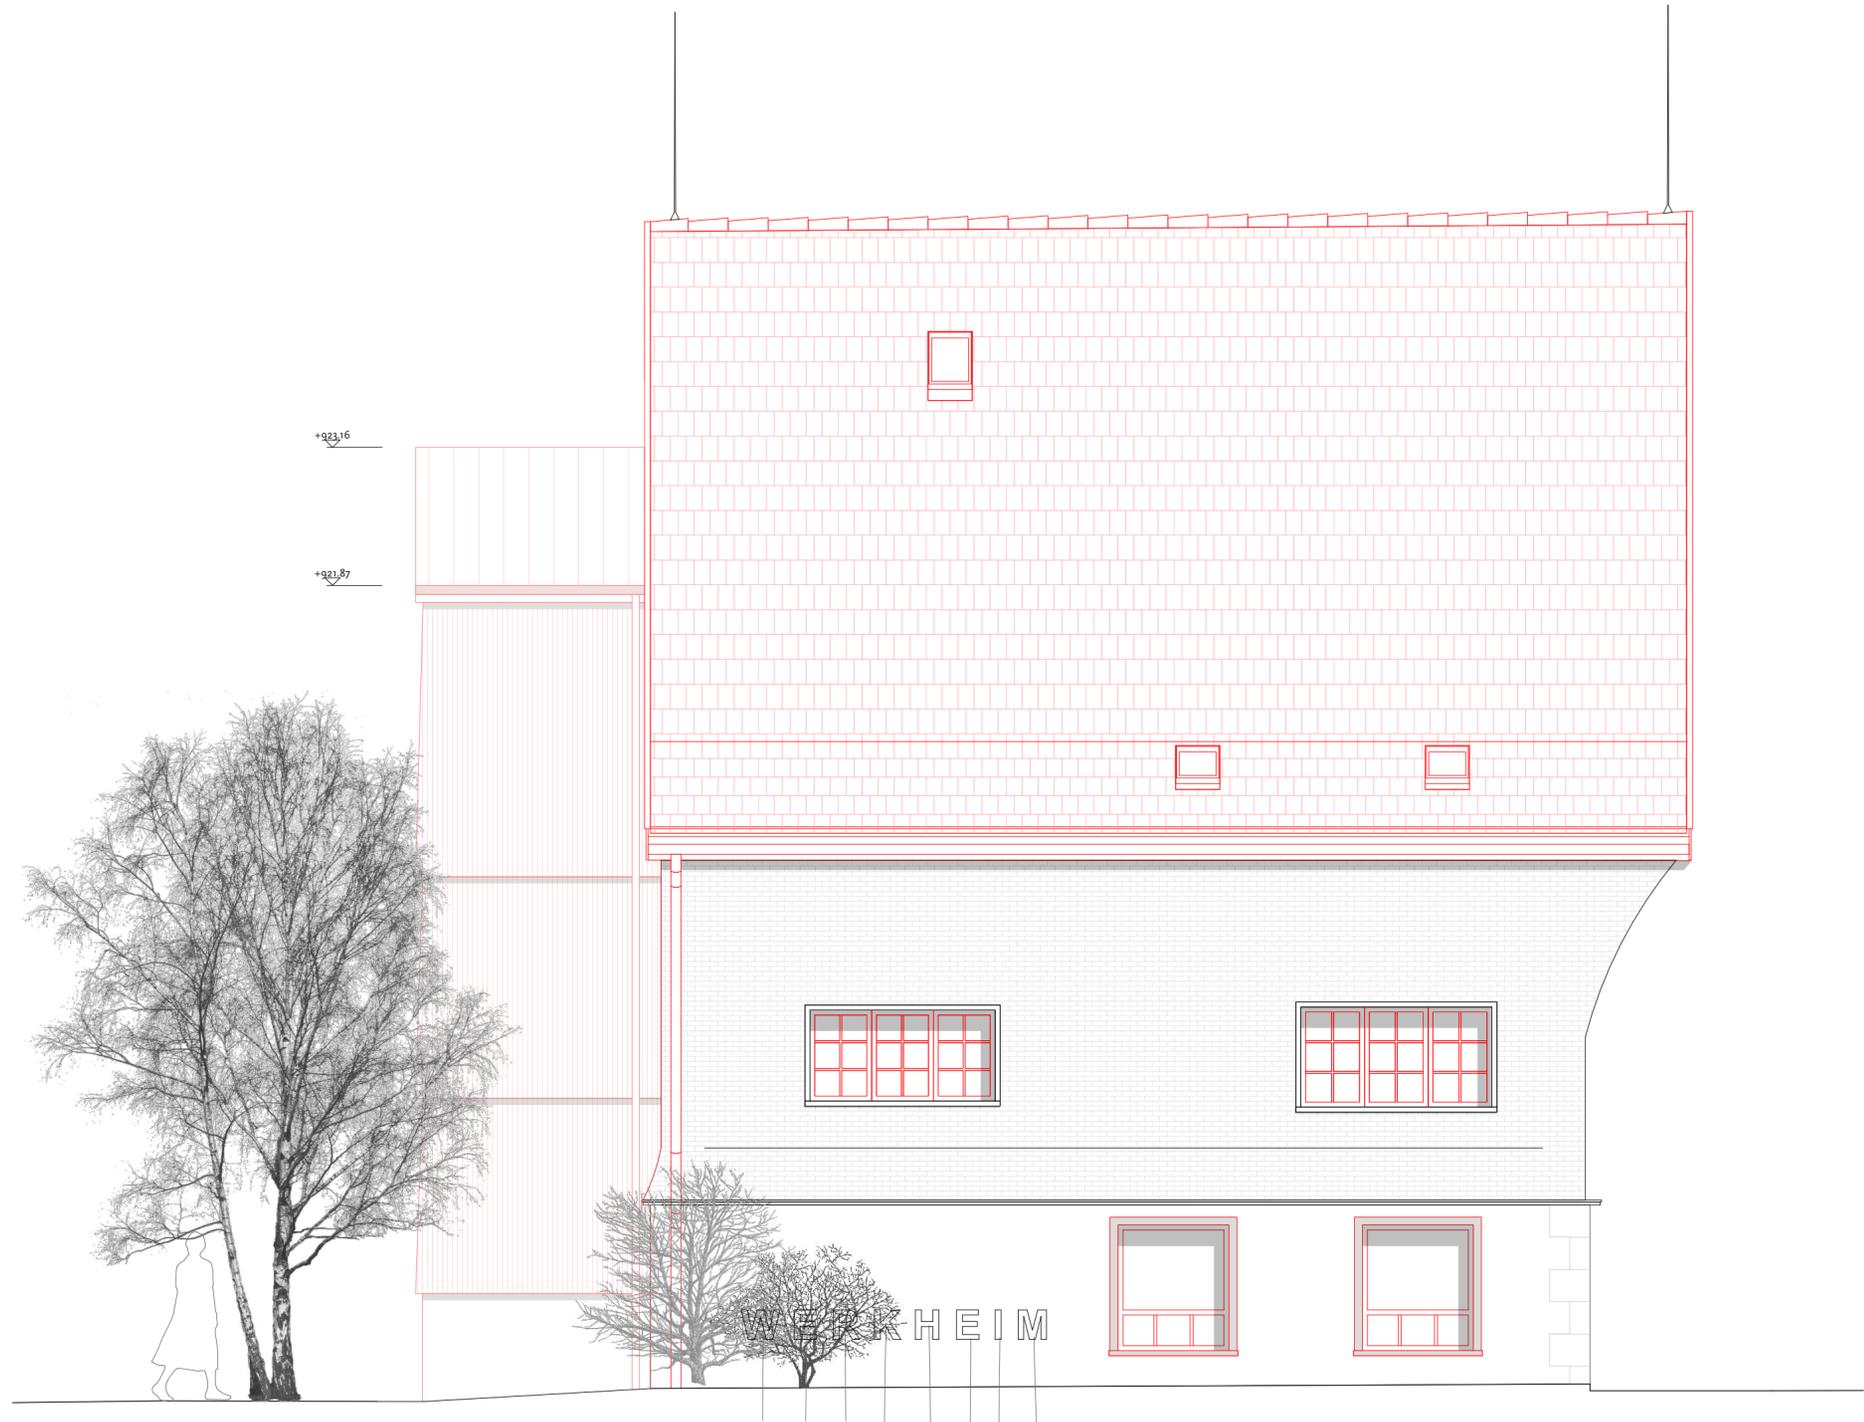

Format: 420 x 594 mm

Datum: 26.02.25

Gez: fg

Revision:

Daniel Cavelti

Architektur AG

Fon 071 223 23 73

info@cavelti-arch.ch

Rosenbergstrasse 42

9000 St. Gallen

VORABZUG

Construct

Baummanagement GmbH

Fon 071 460 00 61

info@con-struct.ch

Tellstrasse 8

8580 Amriswil


Rosenhaus ±0.00 = 913.39 m ü.M. = OKFB EG
Haus Schwanen ±0.00 = 913.25 m ü.M. = OKFB EG

Neu

Abbruch

Bestand

Die Masse sind vom Unternehmer am Bau zu prüfen. Differenzen sind der Bauleitung unverzüglich mitzuteilen. Türhöhen verstehen sich ab OK fertig Schwelle/Boden bis UK roh Sturz.

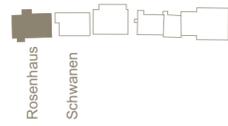

Index	Revisionsdatum	Änderungen

Legende Schraffuren

- Beton
- Backstein
- Kalksandstein
- Wärmedämmung
- Kunststein/Betonwerkstein
- Holz-/Holzwerkstoffe

Legende Abkürzungen

- AK ausserkant
- OK oberkant
- UK unterkant
- f.B. fertiger Boden
- r.B. roher Boden
- W Wand
- D Decke
- r.Br. rohe Brüstung
- f.Br. fertige Brüstung
- r.St. roher Sturz
- f.St. fertiger Sturz
- B.el. Betonelement
- RAF Rafflamellenstoren
- MFB Metallfensterbank

